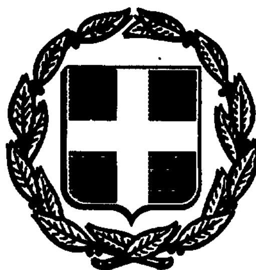


ΕΦΗΜΕΡΙΣ ΤΗΣ ΚΥΒΕΡΝΗΣΕΩΣ
ΤΗΣ ΕΛΛΗΝΙΚΗΣ ΔΗΜΟΚΡΑΤΙΑΣ

ΑΘΗΝΑ 27 ΜΑΡΤΙΟΥ 1987	ΤΕΥΧΟΣ ΤΕΤΑΡΤΟ	ΑΡΙΘΜΟΣ ΦΥΛΛΟΥ 271

ΠΕΡΙΕΧΟΜΕΝΑ

ΑΠΑΛΛΟΤΡΙΩΣΕΙΣ
ΑΠΟΦΑΣΕΙΣ

Κήρυξη ως αναδασωτέας εκτάσεως 0,585 στρεμμάτων, στη θέση Μύλος – Φλέβα της Κοινότητας Λούτσας του Νομού Πρέβεζας. 1

Καθορισμός των ορίων του αιγιαλού και δημιουργία ζώνης παραλίας στη θέση Νέα Ρόδα μπροστά στην ιδιοκτησία της Α.Ε. «Ξενοδοχείο Νέα Ρόδα Νικόλαος Γεωργιάδης Ανώνυμος εταιρεία» στο Νομό Χαλκιδικής. 2

ΠΟΛΕΟΔΟΜΙΑ
ΑΝΑΚΟΙΝΩΣΕΙΣ

Γνωστοποίηση παρακατάθεσης αποζημίωσης υπέρ των Βασιλείου Ευθυμίου Κάππα και Δημητρίου Ευθυμίου Κάππα για τη ρυμοτομούμενη ιδιοκτησία τους επιφάνειας 12,50 μ² στο Δήμο Αγρινίου. .. 3

Γνωστοποίηση παρακατάθεσης αποζημίωσης υπέρ των Αθανασίου Λεων. Κάππα, Χρήστου Λεων. Κάππα και Μαρίας Παναγιώτου Κάππα για το ρυμοτομούμενο κτίσμα συνολικού όγκου 717,78 μ³ στο Δήμο Αγρινίου. 4

ΑΠΑΛΛΟΤΡΙΩΣΕΙΣ
ΑΠΟΦΑΣΕΙΣ

Αριθ. 626 (1)

Κήρυξη ως αναδασωτέας εκτάσεως 0,585 στρεμμάτων, στη θέση Μύλος – Φλέβα της Κοινότητας Λούτσας του Νομού Πρέβεζας.

Ο ΝΟΜΑΡΧΗΣ ΠΡΕΒΕΖΑΣ

Έχοντας υπόψη:

1. Τις περί διοικητικής αποκεντρώσεως διατάξεις.
2. Το άρθρο 117 παρ. 3 του Συν/τος.
3. Τις διατάξεις του Ν. 998/79 «περί προστασίας των δασών και των δασικών εν γένει εκτάσεων της Χώρας» και συγκεκριμένα:

α) Του άρθρου 41 παρ. 1, β) του άρθρου 38 παρ. 1.

4. Τις δ/γές του Υπουργείου Γεωργίας: α) 160417/1180/8.7.1980, β) 182447/3049/24.9.80.
5. Την 559 ε.ε. πρόταση της Δ/νσης Δασών Πρέβεζας «περί κηρύξεως αναδασωτέας, της αναφερόμενης στο θέμα εκτάσεως», αποφασίζουμε:

Κηρύσσουμε αναδασωτέα, με σκοπό την αποκατάσταση της δασικής βλάστησης που καταστράφηκε από εκχέρσωση την κοινοτική έκταση πεντακοσίων ογδόντα πέντε τ.μ. που βρίσκεται στη θέση Μύλος – Φλέβα της Κοινότητας Λούτσας και προσδιορίζεται από τα στοιχεία Α – Β – Γ – Δ – Ε – Ζ – Α, όπως φαίνονται στο συνημμένο διάγραμμα, το οποίο αποτελεί αναπόσπαστο μέρος της απόφασης αυτής και έχει όρια:

Ανατολικά: Με ιδιοκτησία Διον. Πάλη.

Δυτικά: Με Κοινοτική δασική έκταση.

Βόρεια: Ομοίως.

Νότια: Ομοίως.

Η απόφαση αυτή να δημοσιευθεί στην Εφημερίδα της Κυβερνήσεως.

Πρέβεζα, 12 Μαρτίου 1987

Ο Νομάρχης

Θ. ΜΕΡΕΝΤΙΤΗΣ


ΝΟΜΑΡΧΙΑ ΠΡΕΒΕΖΗΣ
ΔΙΕΥΘΥΝΣΗ ΔΑΣΩΝ

Ανήκει στην αριθ. 626/87 απόφαση Νομ. Πρεβέζης

ΤΟΠΟΓΡΑΦΙΚΟ ΔΙΑΓΡΑΜΜΑ

αναδασωτέας εκτάσεως 9,595 μ^2
στη θέση Μύλος-Φτεόα, Κοινότητας Λούτσας
ΚΛΙΜΑΚΑ 1:[illegible]



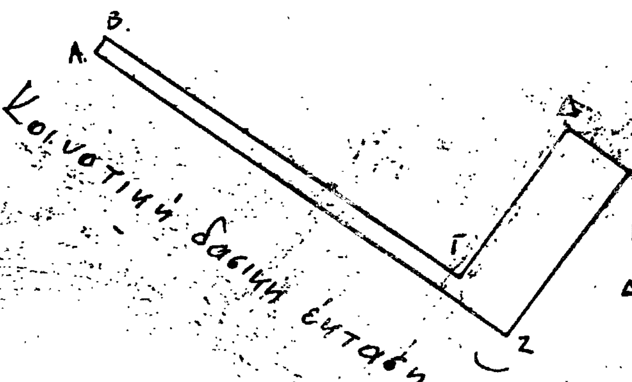



ΥΠΟΜΝΗΜΑ

Α.Β.Γ.Δ.Ε.Ζ. Όρια εκτάσεως

Θεωρήθηκε
Πρέβεζα 12-3-1987
Ο Νομάρχης

Ο
Διευθυντής Δασών
Ι. ΝΤΟΥΡΟΣ

Ο
Συντάξας
Χ. ΠΑΠΔΑΛΗΣ

Αριθ. 1314 (2)

Καθορισμός των ορίων του αιγιαλού και δημιουργία ζώνης παραλίας στη θέση Νέα Ρόδα μπροστά στην ιδιοκτησία της Α.Ε. «Ξενοδοχείο Νέα Ρόδα Νικόλαος Γεωργιάδης Ανώνυμος εταιρεία» στο Νομό Χαλκιδικής.

Ο ΝΟΜΑΡΧΗΣ ΧΑΛΚΙΔΙΚΗΣ

Έχοντας υπόψη:

1. Τις διατάξεις των άρθρων 1 μέχρι και 7 του ΑΝ 2344/1940 «περί αιγιαλού και παραλίας», όπως τροποποιήθηκαν και συμπληρώθηκαν με τις διατάξεις: α) του άρθρου 13 του Ν. 1078/1980 και β) του άρθρου 23 του Ν. 1337/1983.

2. Τις διατάξεις της παραγράφου 9 του άρθρου 1 του Κεφαλαίου Β' της Ο. 208/181/26.4.1982 (ΦΕΚ 214/26.4.1982 τεύχος Β') κοινής απόφασης των Υπουργών Προεδρίας Κυβερνήσεως και Οικονομικών «Αναμόρφωση Συλλογικών Οργάνων Γνωμοδοτικής και Αποφασιστικής αρμοδιότητας του Υπουργείου Οικονομικών».

3. Την από 22.3.1983 έκθεση της «Επιτροπής καθορισμού των ορίων του αιγιαλού και παραλίας και θέσεων αμμοληψίας», που καθόρισε τα όρια του αιγιαλού και της παραλίας στην περιοχή Νέα Ρόδα Ν. Χαλκιδικής και το από Μάιο 1983 με κλίμακα 1:500 τοπογραφικό διάγραμμα του Τοπογράφου Μηχανικού Βασιλείου Παντελίδη, που θεωρήθηκε στις 31.5.1983 από τη Διεύθυνση Τεχνικών Υπηρεσιών της Νομαρχίας Χαλκιδικής και συνοδεύει την έκθεση της προαναφερόμενης Επιτροπής.

4. Τη σύμφωνη γνώμη του Γενικού Επιτελείου Ναυτικού, που διατυπώθηκε στο αρ. Φ. 187.2/402/1984 έγγραφό του.

5. Τις διατάξεις του άρθρου 1 της παραγράφου 1 του Ν. 3200/1955 (ΦΕΚ 97/Α/1955) «περί διοικητικής αποκεντρώσεως» σε συνδυασμό με τις διατάξεις του από 28.6.1955 Β.Δ/τος «περί εξαιρέσεως από της κατά το άρθρο 1 παράγραφος 1 του Ν. 3200/1955 αρμοδιότητος των Νομαρχών, αντικειμένων τινών αρμοδιότητος του Υπουργού Οικονομικών», του Β.Δ. 704/1970 και του άρθρου 1, παράγραφος 5 του Π.Δ. 71/25.2.1984, σχετικά με τη μεταβίβαση αρμοδιοτήτων του Υπουργού Οικονομικών στους Νομάρχες και στις περιφερειακές Αρχές διανομαρχιακού επιπέδου, αποφασίζουμε:

Επικυρώνουμε την από 31.5.1983 έκθεση της Επιτροπής καθορισμού των ορίων του αιγιαλού και παραλίας και θέσεων αμμοληψίας, καθώς και το από 25.4.1983 τοπογραφικό διάγραμμα, που τη συνοδεύει, το οποίο συντάχθηκε από το Βασίλειο Παντελίδη τοπογρ. μηχανικό, με κλίμακα 1:500 και θεωρήθηκε στις 31.5.1983 από τη Διεύθυνση Τεχνικών Υπηρεσιών της Νομαρχίας Χαλκιδικής, επί του οποίου η πιο πάνω Επιτροπή, με κόκκινη γραμμή καθόρισε τα όρια του αιγιαλού, στη θέση Μετόχι Μονής Κουτλουμουσίου και Μπαλμπανά, Κοιν. Νέων Ρόδων, και με κίτρινη γραμμή τα όρια της παραλίας στην ίδια θέση.

Η απόφαση αυτή μαζί με την έκθεση και το διάγραμμα, που προαναφέραμε, να δημοσιευθούν στην Εφημερίδα της Κυβερνήσεως, σύμφωνα με τις διατάξεις του άρθρου 13 του Ν. 1078/1983.

Πολύγυρος, 24 Φεβρουαρίου 1987

Ο Νομάρχης

ΓΙΩΡΓΟΣ ΚΙΡΚΟΣ

ΕΚΘΕΣΙΣ ΕΠΙΤΡΟΠΗΣ ΚΑΘΟΡΙΣΜΟΥ ΤΩΝ ΟΡΙΩΝ ΑΙΓΙΑΛΟΥ ΚΑΙ ΠΑΡΑΛΙΑΣ

(Άρθρον 74 Π.Δ. 636/1977)

Δια τον καθορισμό των ορίων αιγιαλού και παραλίας, εις την τοποθεσίαν «Μετόχι Μονής Κουτλουμουσίου» και «Μπαλμπανά» Κοινότητας Νέων Ρόδων Χαλκιδικής, όπου η ιδιοκτησία της εν Θεσσαλονίκη (Εγνατίας 91) εδρευούσης Ανωνύμου Εταιρείας, υπό την επωνυμίαν «Ξενοδοχείον Νέα Ρόδα Νικόλαος Γεωργιάδης Ανώνυμος Εταιρεία» αρμοδιότητας Οικονομικής Εφορίας Αρναίας, που γίνεται δια πρώτη φορά.

Αρναία τη 31 Μαΐου 1984

Οι υπογεγραμμένοι:

1. Νικόλαος Παπαδόπουλος, Οικονομικός Έφορος Αρναίας, Πρόεδρος.

2. Γεώργιος Κυριακός, Πολιτικός Μηχανικός Δ.Ε. 5.Β Αναπληρωτής του Διευθυντού της Διευθύνσεως Τεχνικών Υπηρεσιών Νομού Χαλκιδικής και μέλος.

3. Γεώργιος Παρδάλης αναπληρωτής Λιμενάρχου Ιερισσού και μέλος, αποτελούντες την Επιτροπήν καθορισμού των ορίων του αιγιαλού, δυνάμει του άρθρου 74 του Π.Δ. 636/1977 του Α.Ν. 2344/1940 και της υπ' αριθμόν 126/8.1.1982 αποφάσεως του Νομάρχου Χαλκιδικής (παράγραφος 1 άρθρου 65 του Π.Δ. 636/1977), συγκληθείσα, δια της υπ' αριθμόν 777/18.4.1983 εντολής του προέδρου αυτής, μετέβημεν επί τόπου, εις την προαναφερομένην περιοχήν, την 22αν Μαρτίου 1983.

Λαβόντες υπ' όψιν:

1. Την από 22.3.1983 αίτησιν της ως άνω Ανωνύμου Εταιρείας «Ξενοδοχείον Νέα Ρόδα Νικόλαος Γεωργιάδης Ανώνυμος Εταιρεία» δια της οποίας ζητείται ο καθορισμός των ορίων του αιγιαλού, εις την ανωτέρω περιοχήν.

2. Το υπό του Βασιλείου Παντελίδη τοπογράφου-Μηχανικού, συνταχθέν το Μάρτιο 1983 τοπογραφικόν και υψομετρικόν διάγραμμα, εις εξαπλούν, εις κλίμακα (1:500), ηλεγμένον δια την ακρίβειαν της αποτυπώσεως υπό του Γεωργίου Κυριακού, Πολιτικού Μηχανικού Δ.Ε. με 5 – Β της Διευθύνσεως Τεχνικών Υπηρεσιών Νομαρχίας Χαλκιδικής, την 31.5.1984 και θεωρηθέν υπό της Δ.Τ.Υ. την 31 Μαΐου 1984, ως το άρθρον 20 του Ν. 719/1977, ορίζει.

3. Τις διατάξεις του Α.Ν 2344/1940, ως αύται ετροποποιήθησαν και την προς τούτο σχετικήν Δικαστηριακήν και Διοικητικήν Νομολογίαν.

4. Την αντίληψιν που σχηματίσθηκε, από την επιτόπιο επίσκεψη, σχετικά με το πλάτος της βρεχομένης ζώνης και των λοιπών συναφών στοιχείων δηλαδή:

α) Το γεγονός ότι κατά το μεγαλύτερον τμήμα της υπάρχει απότομο πρανές, όπως φαίνεται εις το διάγραμμα.

β) Ότι υπάρχει σχετικά αβαθής θαλάσσιος χώρος, εν μέρει βραχώδης και αμμώδης.

γ) Ότι δεν υπάρχουν αξιοσημείωτα φαινόμενα παλίρροιας και θαλασσίων ρευμάτων.

δ) Ότι η έκτασις και η συχνότης, των ανέμων, λόγω και προσανατολισμού της ακτής, είναι έντονες, λόγω όμως της διαμορφώσεως του εδάφους (μεγάλη υψομετρική διαφορά), το μέγιστον, πλην σύνηθες κύμα, ευρίσκεται επί των ορίων του χαραχθέντος αιγιαλού.

Η Επιτροπή αποφασίζει:

Καθορίζει, επί του τοπογραφικού διαγράμματος:

Α) Την οριογραμμήν του αιγιαλού, με κόκκινη συνεχή, πολυγωνική γραμμή που αρχίζει από την κορυφή 1 ακολουθεί τα σημεία 2, 3, 4 ... και τελειώνει εις την κορυφή 29 με συντεταγμένες όπως φαίνονται εις τον αντίστοιχο πίνακα και ασφαλίσεις κορυφών όπως εις το διάγραμμα.

Β) Την γραμμή παραλίας, με κίτρινη, συνεχή πολυγωνική γραμμή η οποία αρχίζει από την κορυφή ένα τονούμενον 1' ακολουθεί τα σημεία 2', 3', 4' ... και τελειώνει εις την κορυφή είκοσι εννιά τονούμενον 29' με συντεταγμένες όπως φαίνονται εις τον αντίστοιχο πίνακα και ασφαλίσεις κορυφών όπως εις το διάγραμμα.

Γ) Δέχεται όπως προκύπτει εξ άλλου από την διαμόρφωσιν του εδάφους και την υπάρχουσα βλάστηση ότι δεν υπάρχει περίπτωσις, παλαιού αιγιαλού. Δεν υπάρχουν μόνιμα κτίσματα στη ζώνη παραλίας.

Δ) Τίθεται ζώνη παραλίας 10 μ. επειδή δεν εξυπηρετούνται οι σκοποί της παραγράφου 1 του άρθρου 7 του Α.Ν. 2344/40.

Ο Πρόεδρος

Ν. ΠΑΠΑΔΟΠΟΥΛΟΣ

Τα Μέλη

Γ. ΚΥΡΙΑΚΟΣ, Γ. ΠΑΡΔΑΛΗΣ

ΤΟΠΟΓΡΑΦΙΚΟ ΔΙΑΓΡΑΜΜΑ

ΓΙΑ ΚΑΘΟΡΙΣΜΟ ΟΡΙΩΝ ΑΙΓΙΑΛΟΥ & ΠΑΡΑΛΙΑΣ

ΠΕΡΙΟΧΗ: ΝΕΑ ΡΟΔΑ
ΕΝΔΙΑΦΕΡΟΜΕΝΟΣ: Α.Ε. Η ...
ΚΟΙΝΟΤΗΣ: Ν. ΡΟΔΑ
ΕΠΑΡΧΙΑ ΑΡΝΑΙΑΣ
ΑΡΜΟΔΙΑ ΟΙΚΟΝΟΜΙΚΗ ΕΦΟΡΙΑ ΑΡΝΑΙΑΣ
ΝΟΜΑΡΧΙΑ ΧΑΛΚΙΔΙΚΗΣ

ΚΛΙΜΑΞ: 1:500
ΙΣΟΔΙΑΣΤΑΣΙΣ 1,00 μ.

ΤΑΧΥΜΕΤΡΙΚΗ ΕΞΑΡΤΗΣΗ ΕΚ ΤΟΥ ΚΡΑΤΙΚΟΥ ΔΙΚΤΥΟΥ
ΥΨΟΜΕΤΡΙΚΗ ΑΦΕΤΗΡΙΑ Η ΣΤΑΘΜΗ ΤΗΣ ΘΑΛΑΣΣΗΣ ΚΑΤΑ ΤΗΝ ΜΕΣΗΝ ΠΛΗΜΜΥΡΑ
ΣΥΝΤΕΤΑΓΜΕΝΕΣ ΚΕΝΤΡΟΥ. Φ: 40° 15' Λ: 0° 15'

ΜΕΘΟΔΟΣ ΑΠΟΤΥΠΩΣΕΩΣ: ΤΑΧΥΜΕΤΡΙΚΗ
ΧΡΟΝΟΛΟΓΙΑ ΑΠΟΤΥΠΩΣΕΩΣ: ΜΑΪΟΣ 1983

ΑΚΡΙΒΕΣ ΑΝΤΙΓΡΑΦΟ

Ο ΣΥΝΤΑΞΑΣ
ΒΑΣΙΛΕΙΟΣ ΠΑΝΤΕΛΙΔΗΣ
ΑΓΡ. ΤΟΠΟΓΡΑΦΟΣ ΜΗΧΑΝΙΚΟΣ

Ελέγχθη επί τόπου ... 31-5-84
Ο Μηχ/κός ... ΔΕΥΚ Χαλ/κής


Εθεωρήθη ... 31-5-1984

1. Γραμμή Αιγιαλού από ... 1 έως 29
Γραμμή Παραλίας από ... 1 έως 29
2. Το ... τοπογραφικό διάγραμμα συνοδεύει την από ...
3. Οι κορυφές των οριογραμμών παραλίας εξασφαλίζονται ώς σημειούται εις το διάγραμμα δι' αποστάσεων από σταθερά σημεία
4. Δεν υπάρχουν κτίσματα έως την ζώνη της παραλίας
5. Το παρόν υποβάλλεται δια δευτέρα φορά


Ο εισηγητής — Τα μέλη
ΝΙΚ. Χ. ΠΑΠΑΔΟΠΟΥΛΟΣ
ΕΦΟΡ. ΕΙΣΗΓΗΤΗΣ

ΚΛΙΜΑΞ 1:100.000

ΚΟΛΠΟΣ ΙΕΡΙΣΣΟΥ
ΙΕΡΙΣΣΟΣ
Ν. ΡΟΔΑ
ΑΜΟΥΛΙΑΝΗ

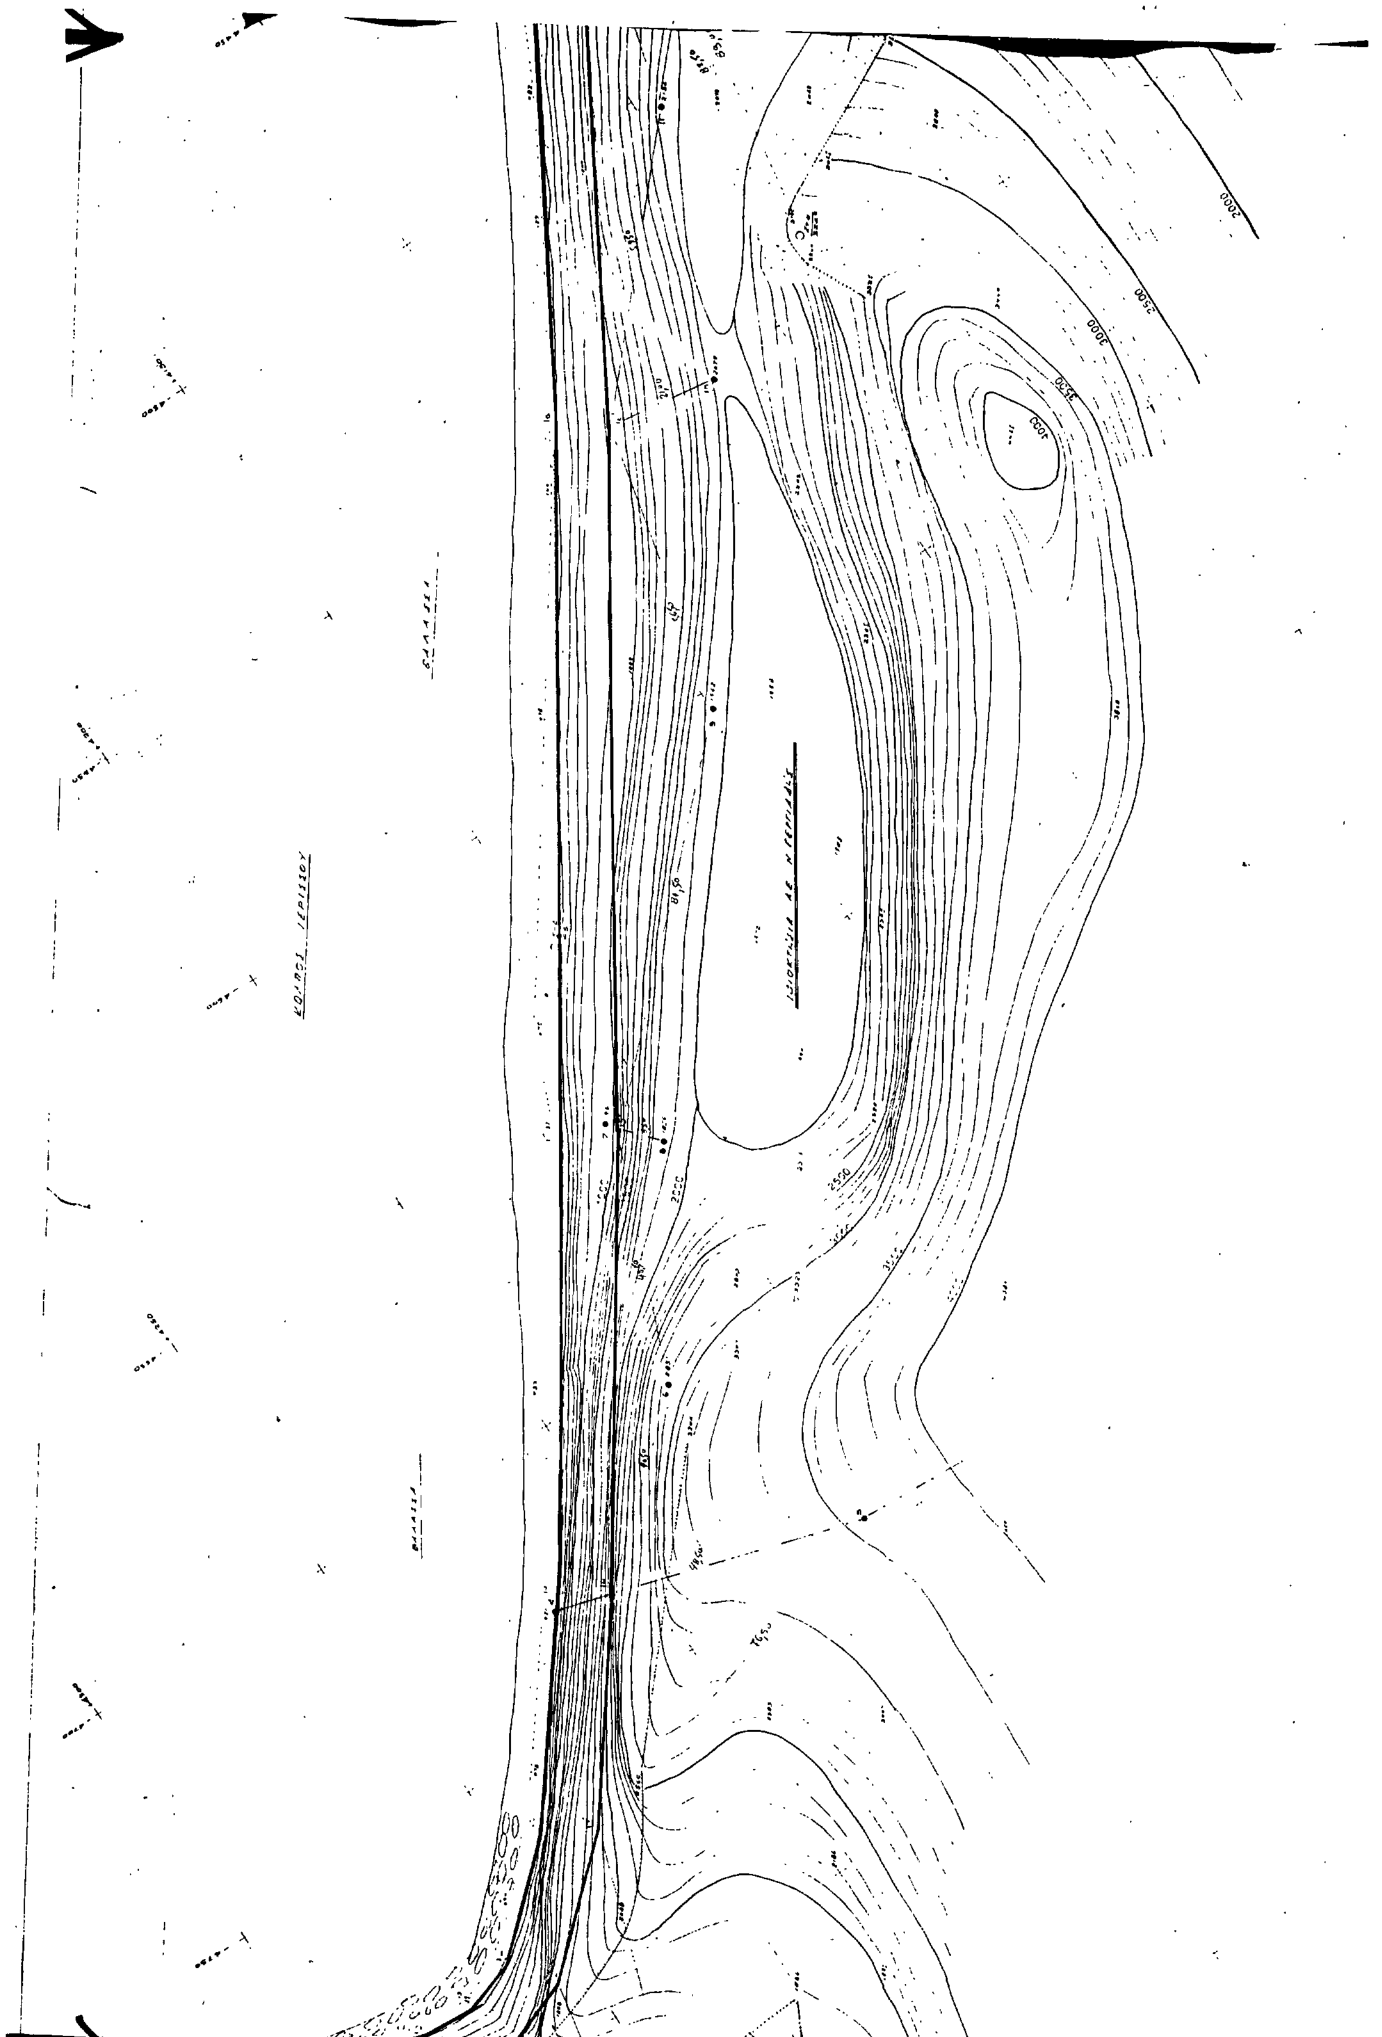



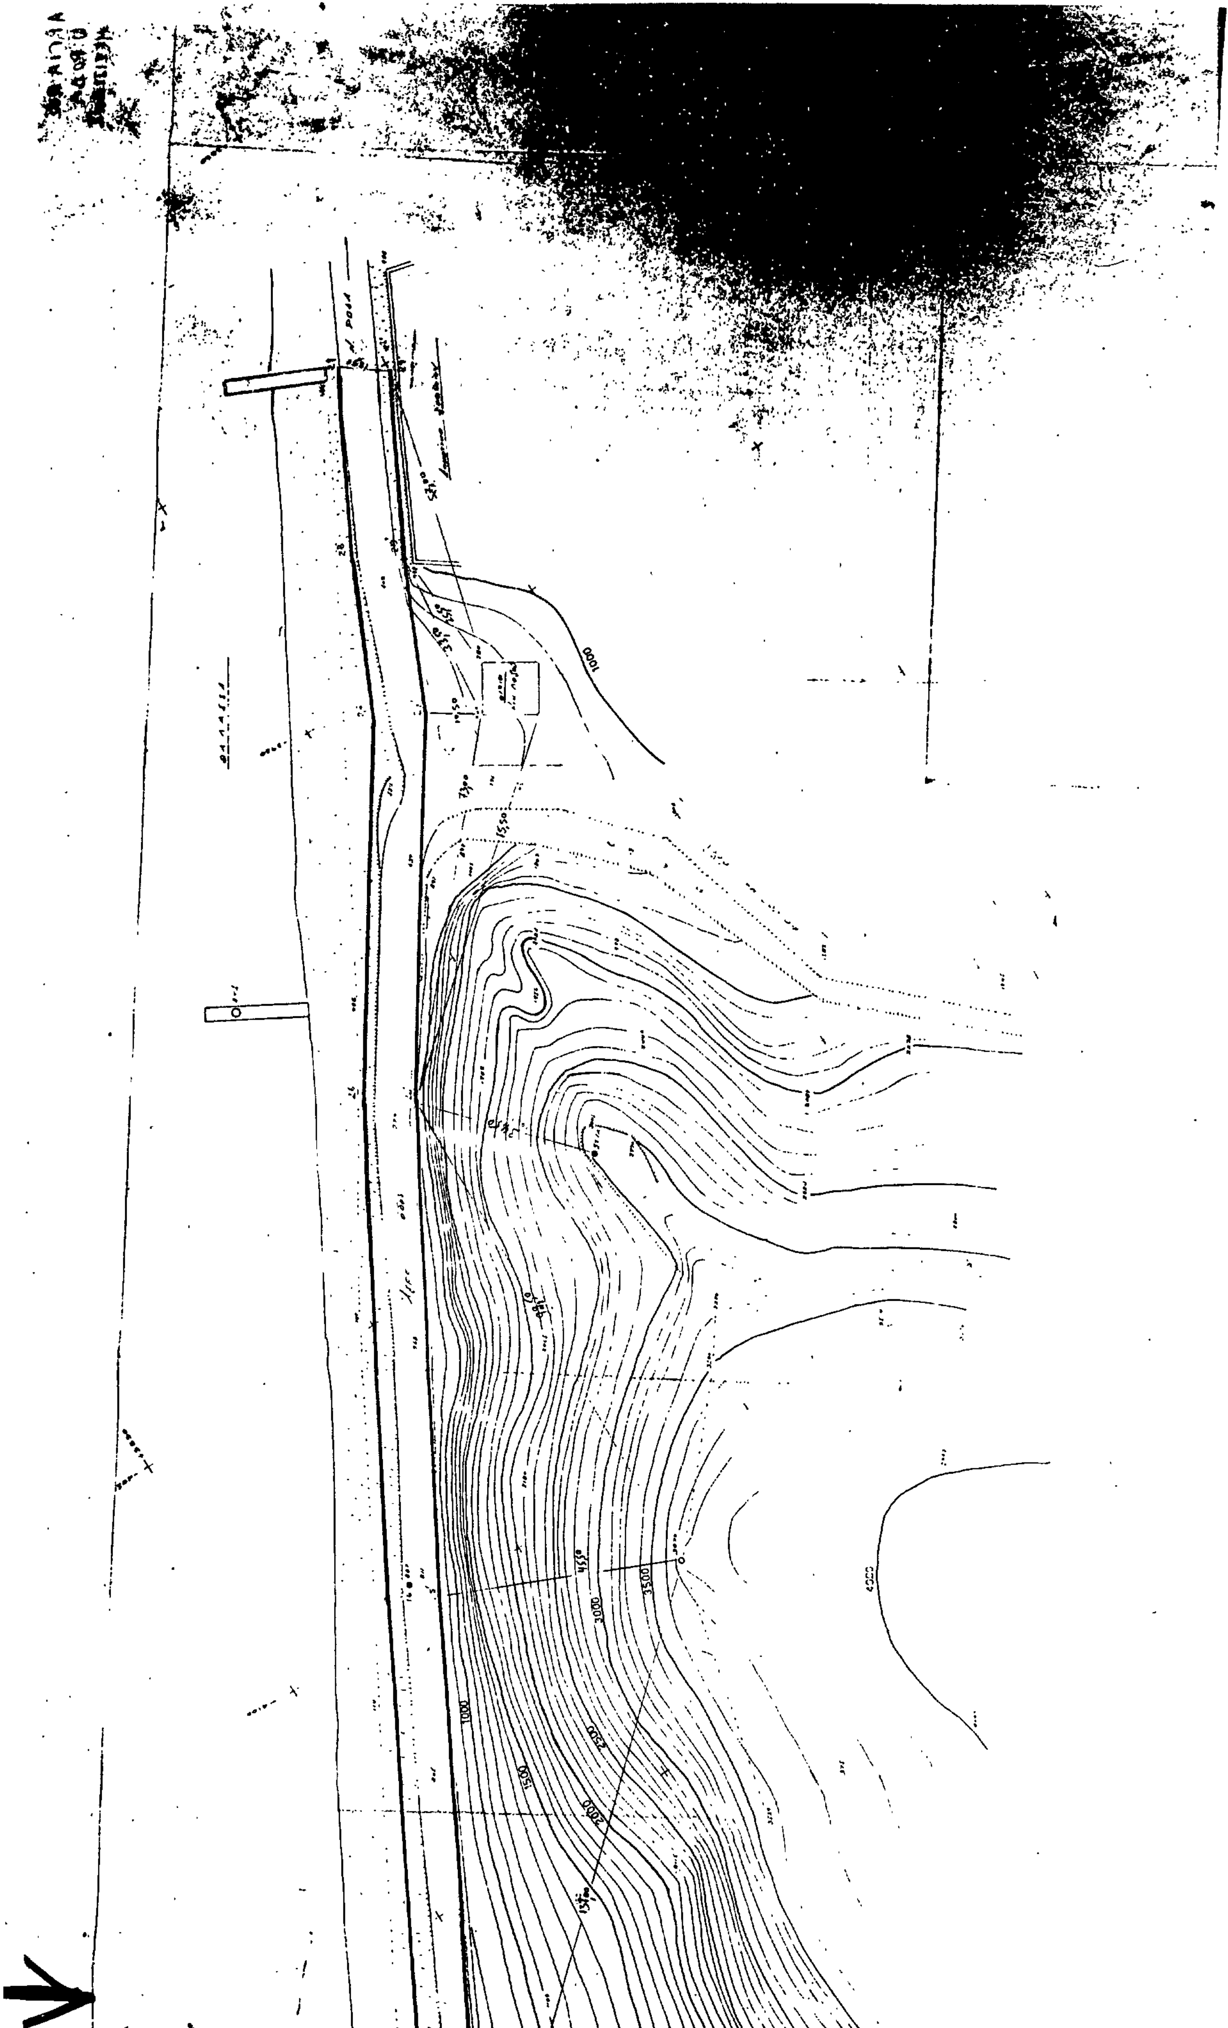

ΠΟΛΕΟΔΟΜΙΑ

ΑΝΑΚΟΙΝΩΣΕΙΣ

(3)

Γνωστοποίηση παρακατάθεσης αποζημίωσης υπέρ των Βασιλείου Ευθυμίου Κάππα και Δημητρίου Ευθυμίου Κάππα για τη ρυμοτομούμενη ιδιοκτησία τους επιφάνειας 12,50 μ² στο Δήμο Αγρινίου.

Ο ΔΗΜΑΡΧΟΣ ΑΓΡΙΝΙΟΥ

Γνωστοποιείται ότι κατατέθηκε υπέρ των Βασιλείου Ευθ. Κάππα και Δημητρίου Ευθ. Κάππα, η αποζημίωση η οποία καθορίστηκε με την 588/1986 απόφαση του Μονομελούς Πρωτοδικείου Αγρινίου για τη ρυμοτομούμενη ιδιοκτησία τους επιφάνειας 12,50 μ².

Η λωρίδα αυτή σύμφωνα με την 3/1984 πράξη τακτοποίησης δια προσκύρωσης και αναλογισμού αποζημίωσης Πολεοδομικού Γραφείου Αγρινίου, η οποία κυρώθηκε με την υπ' αριθ. 4774/4.10.84 απόφαση του Νομάρχη Αιτωλίας και Ακαρνανίας, φαίνεται στο συνοδεύον την άνω πράξη Τοπογραφικό διάγραμμα με τα στοιχεία 28 - 25 - 11 - 29 - 30 - 24 - 23 - 2 - 28, η οποία ρυμοτομείται για τη διάνοιξη της οδού Παναγοπούλου.

Για την κατάθεση αυτή εκδόθηκε το 31606/8.9.1986 Γραμμάτιο Σύστασης Παρακαταθήκης του Γραφείου Παρακαταθηκών Αγρινίου του Ταμείου Παρακαταθηκών και Δανείων.

Αγρίνιο, 17 Σεπτεμβρίου 1986

Ο Δήμαρχος

ΣΤΕΛΙΟΣ Λ. ΤΣΙΤΣΙΜΕΛΗΣ

(4)

Γνωστοποίηση παρακατάθεσης αποζημίωσης υπέρ των Αθανασίου Λεων. Κάππα, Χρήστου Λεων. Κάππα και Μαρίας Παναγιώτου Κάππα για το ρυμοτομούμενο κτίσμα συνολικού όγκου 717,78 μ³ στο Δήμο Αγρινίου.

Ο ΔΗΜΑΡΧΟΣ ΑΓΡΙΝΙΟΥ

Γνωστοποιείται ότι κατατέθηκε υπέρ των Αθανασίου Λεων. Κάππα, Χρήστου Λεων. Κάππα και Μαρίας Παναγιώτου Κάππα, η αποζημίωση, η οποία καθορίστηκε με την 588/1986 απόφαση του Μονομελούς Πρωτοδικείου Αγρινίου για το ρυμοτομούμενο κτίσμα συνολικού όγκου 717,78 μ³ και των εξής δένδρων ήτοι: Μιας λεμονιάς, 2 ροδακινιών, 2 συκιών, 1 μεσπολιάς ιδιοκτησίας τους.

Το ρυμοτομούμενο κτίσμα και τα δένδρα σύμφωνα με την 3/1984 πράξη τακτοποίησης δια προσκύρωσης και αναλογισμού αποζημίωσης Πολεοδομικού Γραφείου Αγρινίου, η οποία κυρώθηκε με την υπ' αριθ. 4774/4.10.1984 απόφαση του Νομάρχη Αιτωλίας και Ακαρνανίας, φαίνεται στο συνοδεύον την άνω πράξη, τοπογραφικό διάγραμμα, τα οποία ρυμοτομούνται για τη διάνοιξη της οδού Παναγοπούλου.

Για την κατάθεση αυτή εκδόθηκε το 31607/8.9.1986 Γραμμάτιο Σύστασης Παρακαταθήκης του Γραφείου Παρακαταθηκών Αγρινίου του Ταμείου Παρακαταθηκών και Δανείων.

Αγρίνιο, 17 Σεπτεμβρίου 1986

Ο Δήμαρχος

ΣΤΕΛΙΟΣ Λ. ΤΣΙΤΣΙΜΕΛΗΣ

ΑΠΟ ΤΟ ΕΘΝΙΚΟ ΤΥΠΟΓΡΑΦΕΙΟ